

LEGENDA

● ● ● percorso dei mezzi di soccorso > 3,50M

Uscita di sicurezza

percorsi di fuga in piano

percorsi di fuga in salita

bidoni raccolta differenziata  
secco plastica carta

Personale di sicurezza

G.E. Gruppo elettrogeno

Ambulanza

Camionetta VV.FF.

sedie  
sedie occupate

area riservata ai disabili


Gazebo

Estintore


luogo sicuro

transenne

bagno di tipo chimico

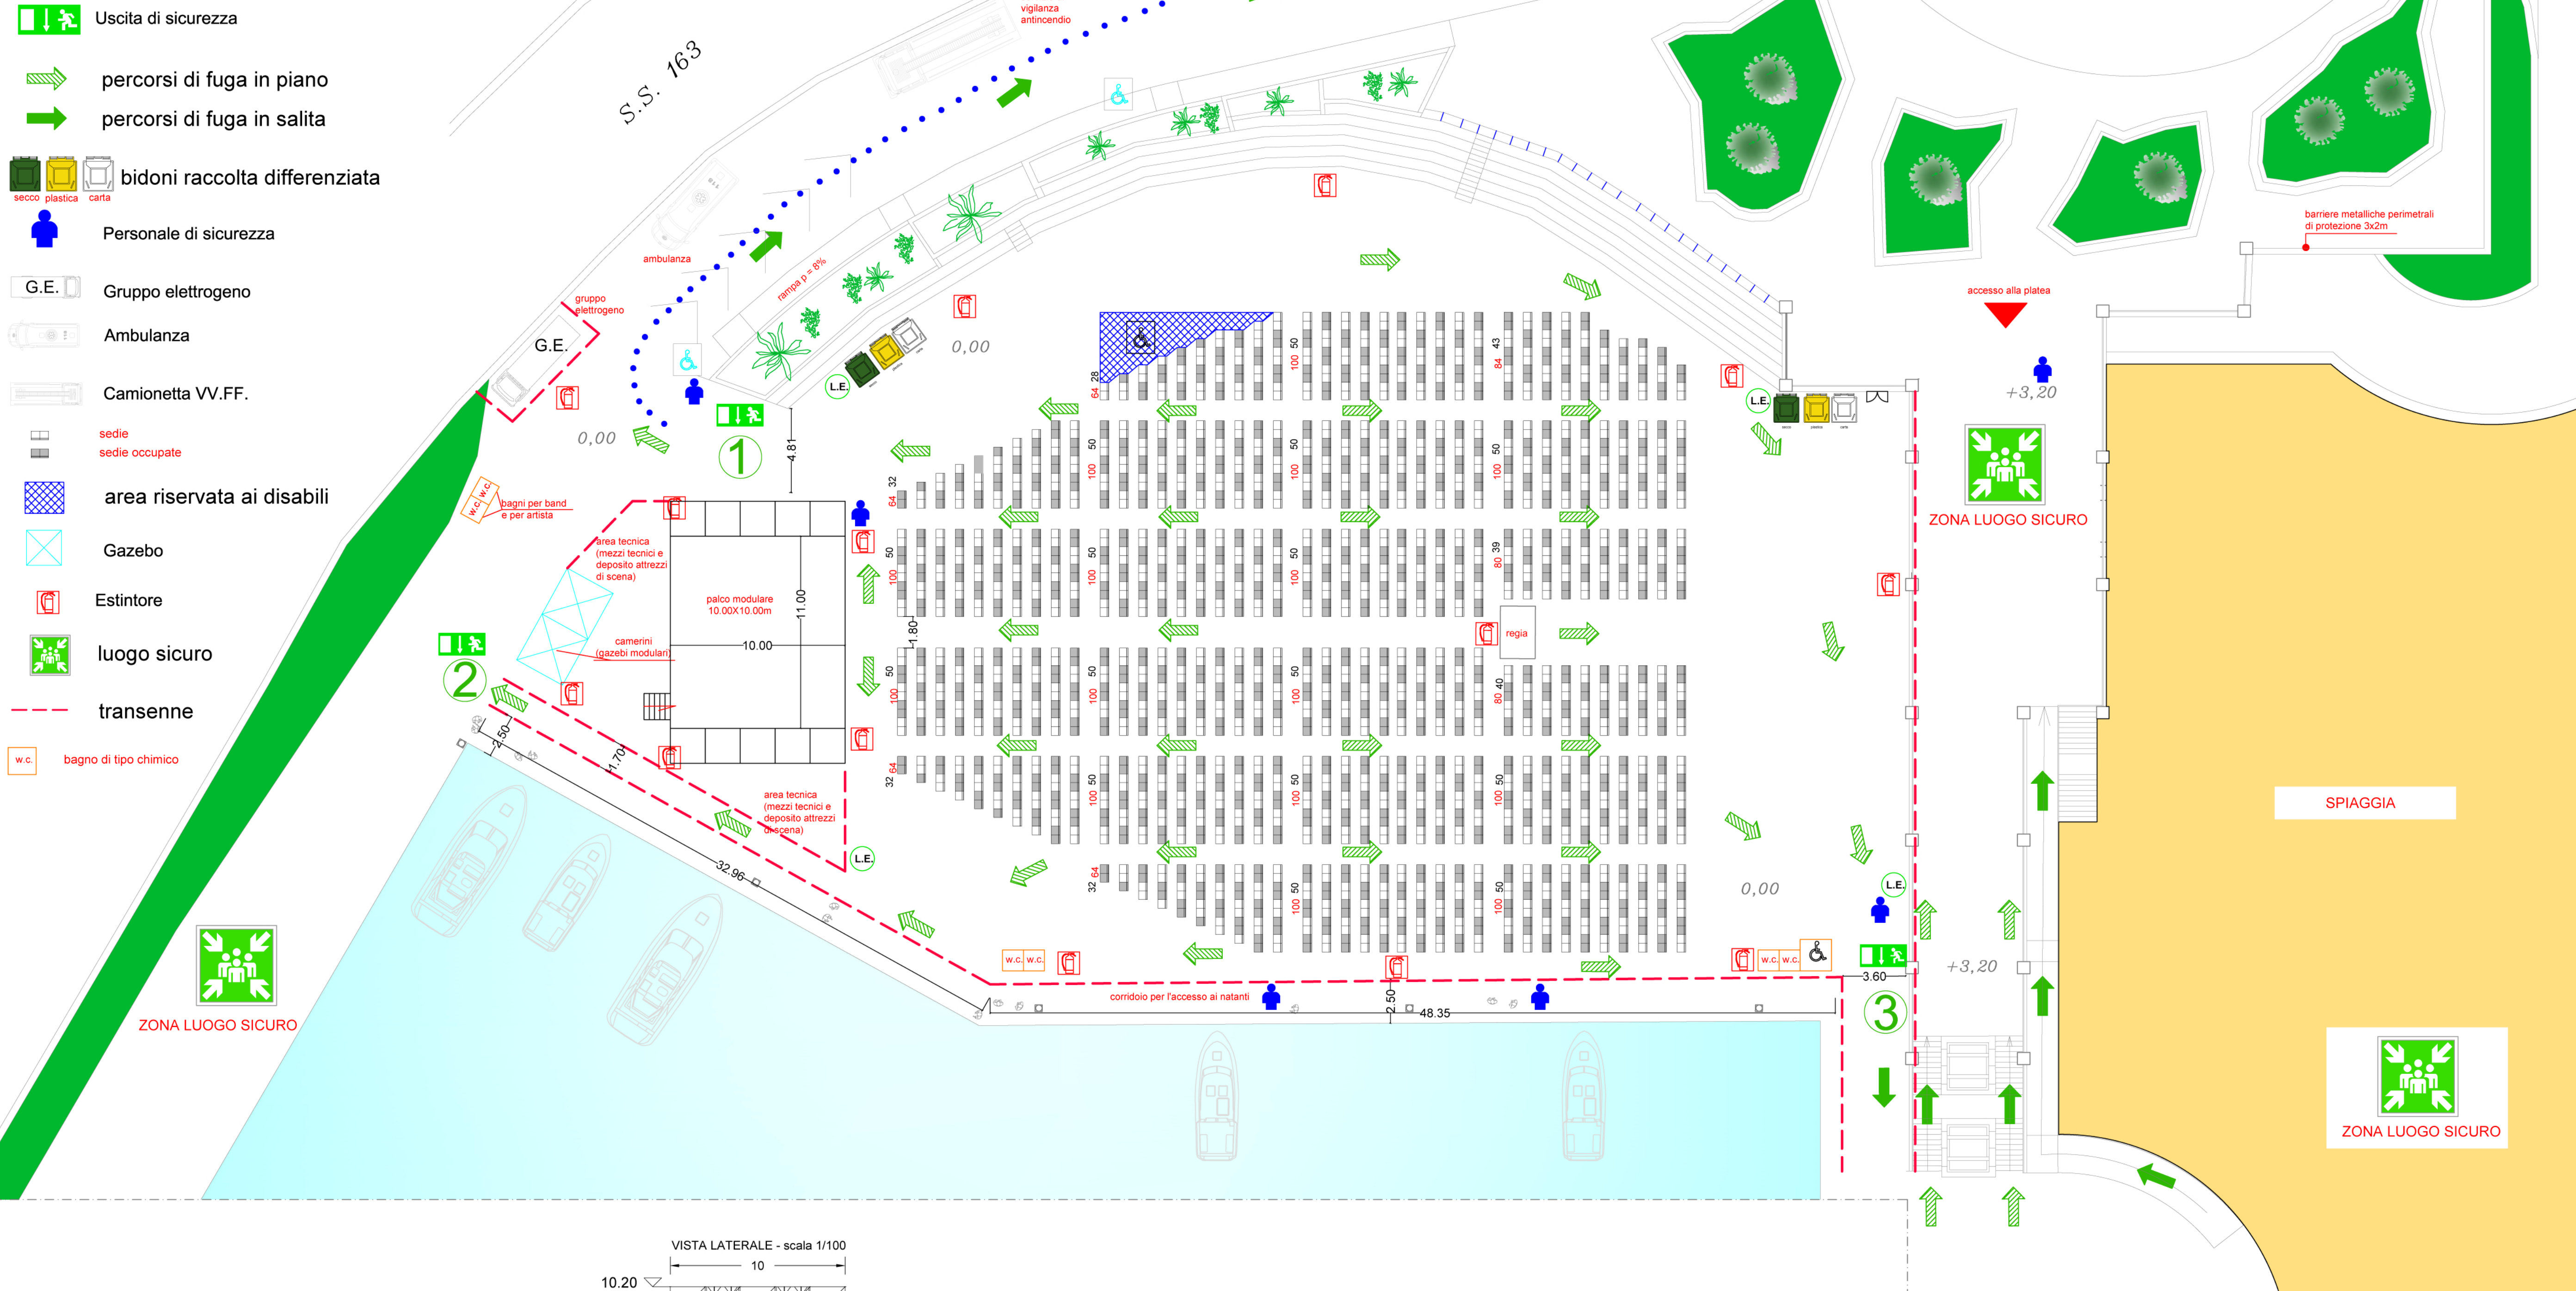

VISTA LATERALE - scala 1/100

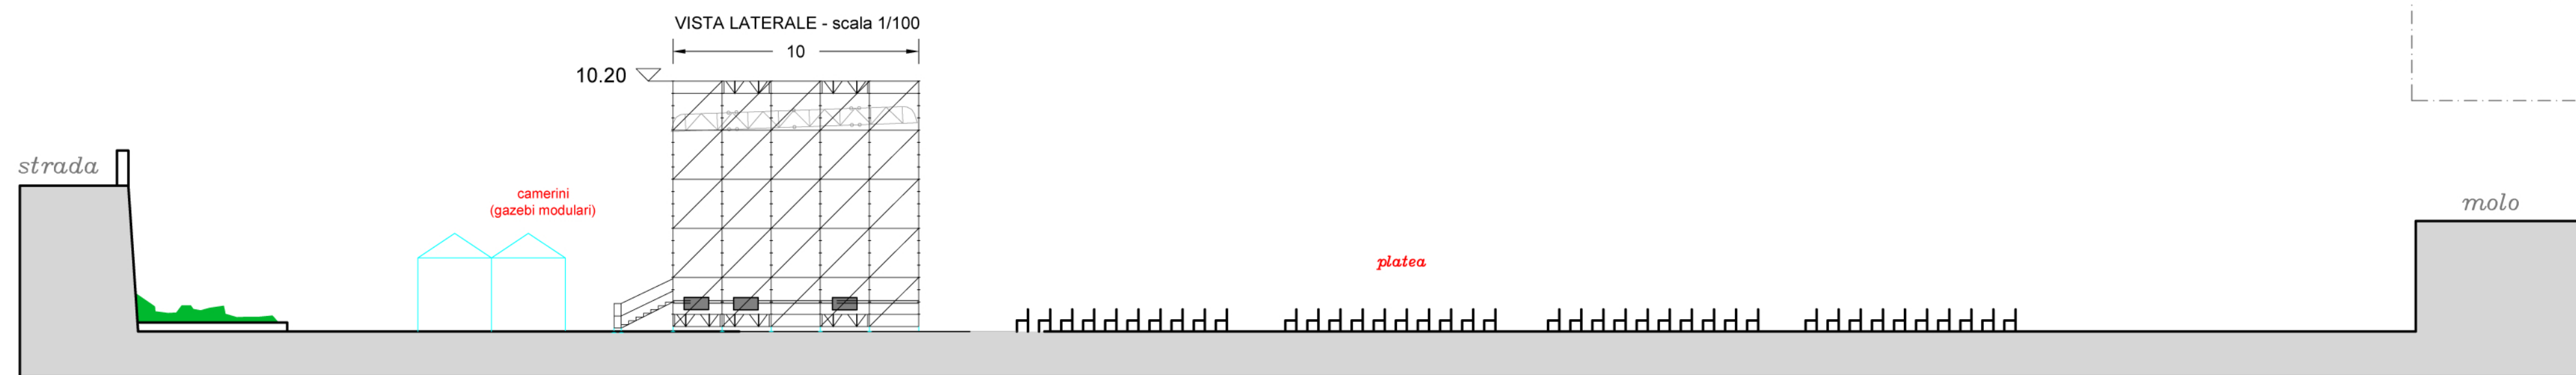

SEZIONE LONGITUDINALE